


Legenda:


 IP10a nová značka

 B2 stávající značka

 B2 stávající značka

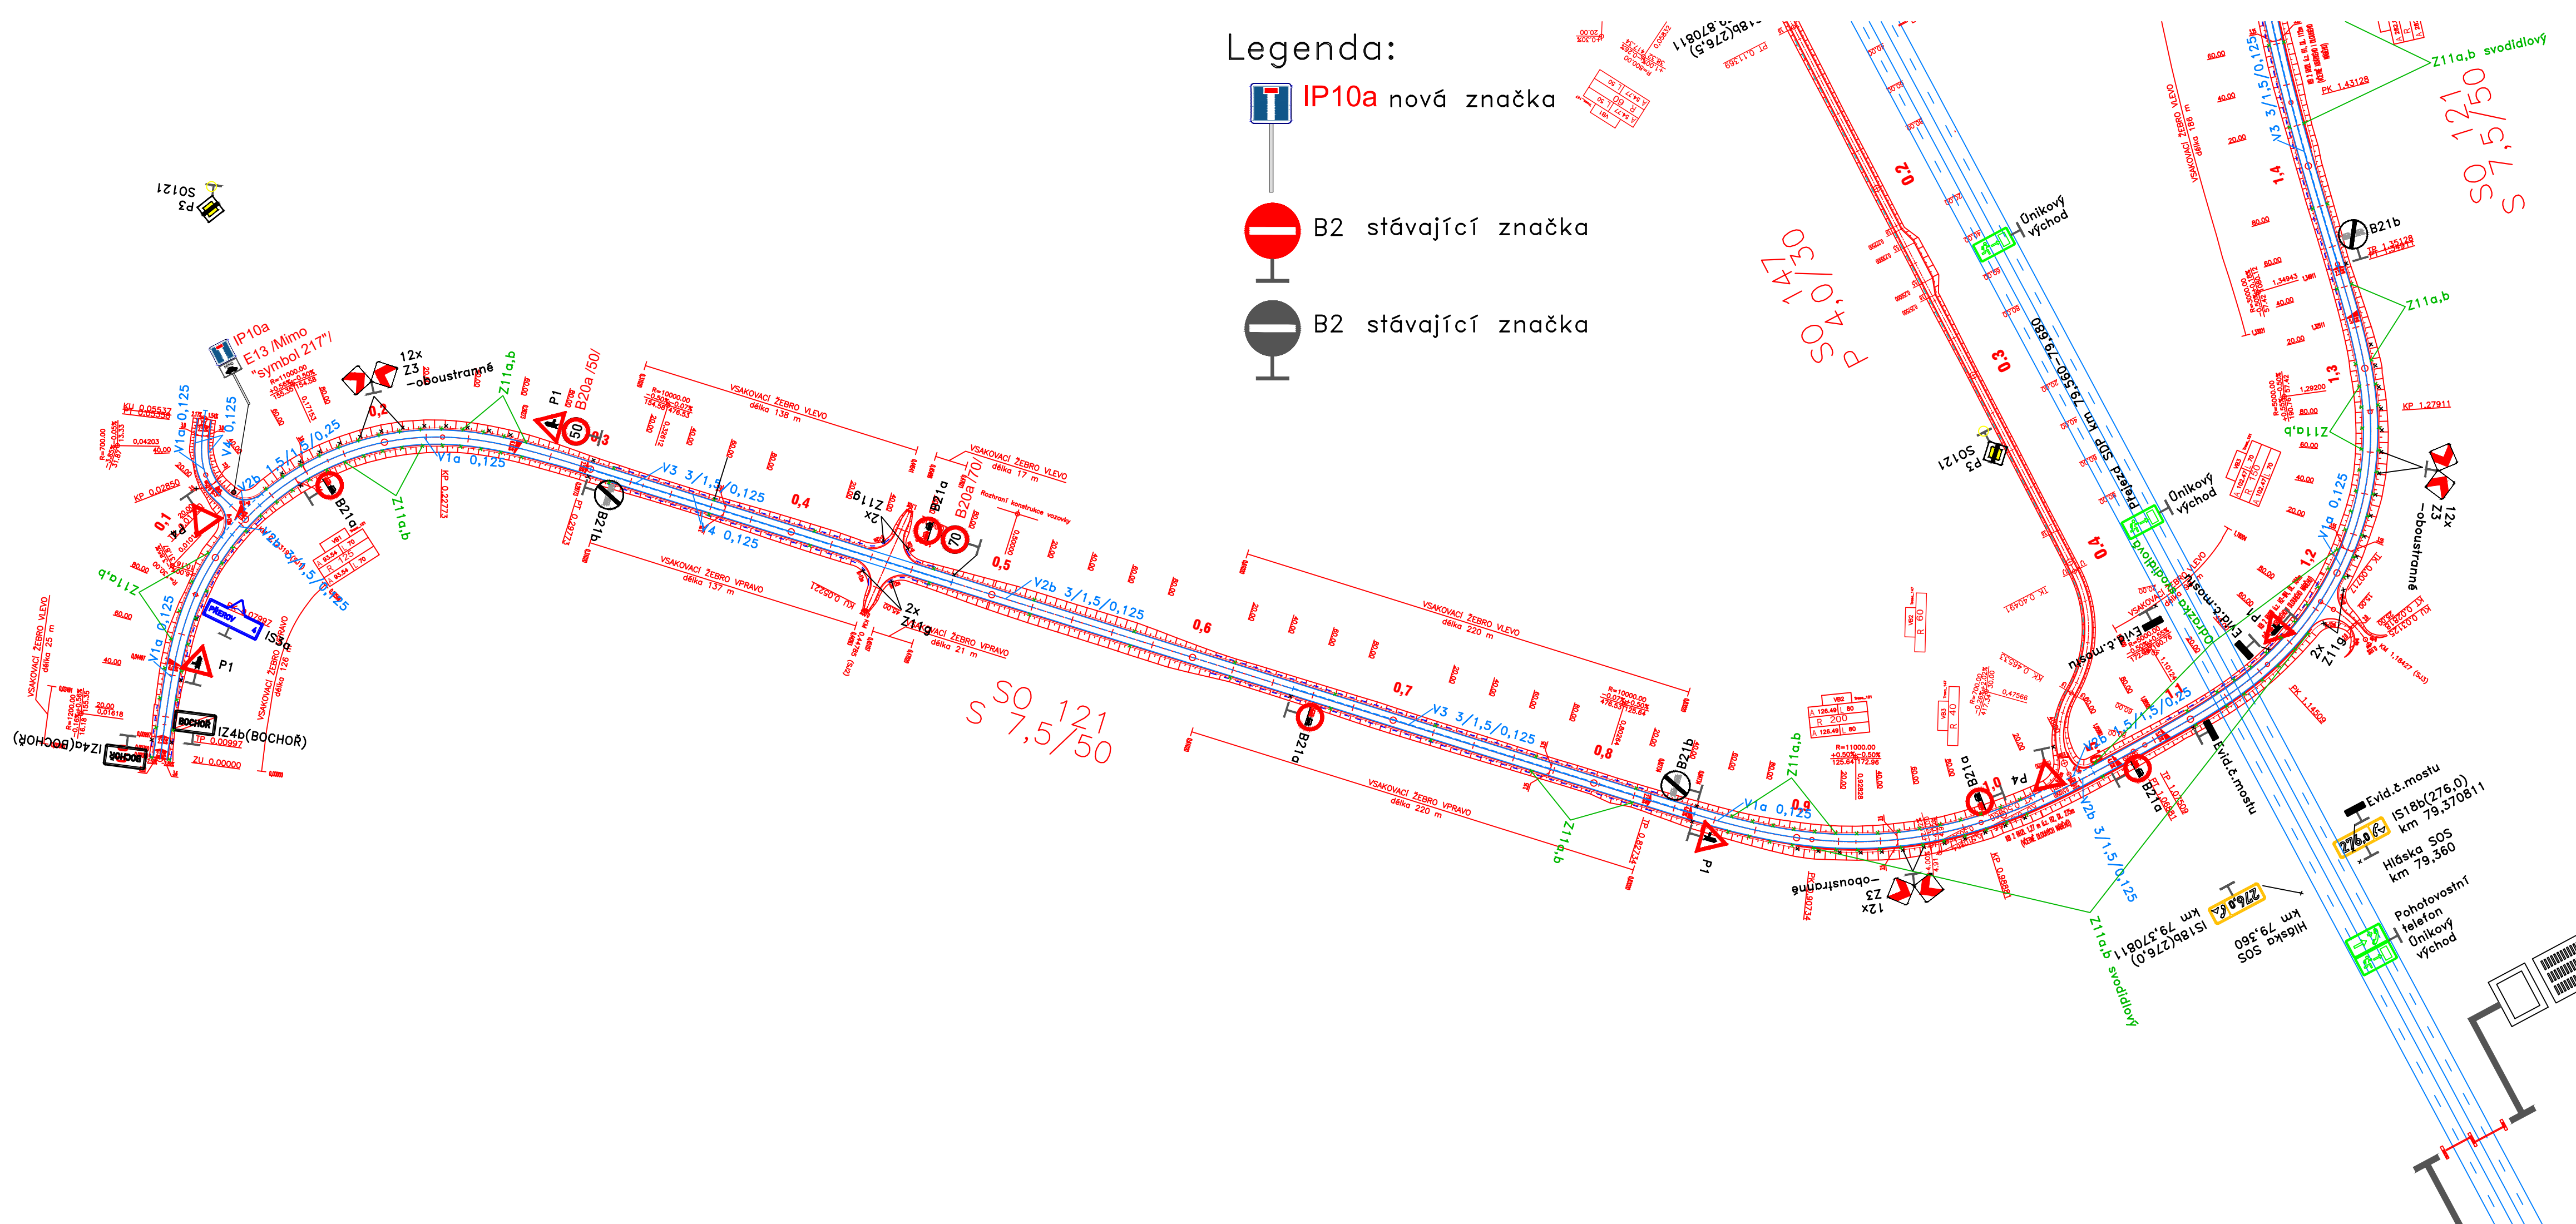


D1 - 0136


 © ŘSD ČR	Ředitelství silnic a dálnic ČR Na Pankráci 546/56 145 05 Praha 4
	Stavbu zajišťuje Závod Brno Šumavská 33 602 00 Brno

ZHOTOVITEL SDRUŽENÍ SUDOP GROUP zastoupené	
Dopravoprojekt Brno a.s. Koordinátor projektu: Ing. Ivo Kišš	Kounicova 13, 602 00 Brno tel: +420 549 123 158
	
	

**B
121**

VÝŠKOVÝ SYSTÉM : Bpv
 SOUŘADNICOVÝ SYSTÉM : S-JTSK

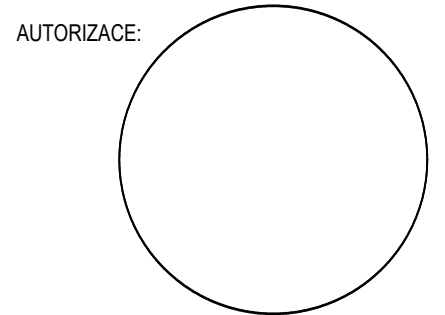

ŘEDITEL ATELIÉRU	ING. VLADIMÍR NAVRÁTIL	 DOPRAVNÍ ZNAČENÍ Menšíkovská 1239/10, 160 00 Praha
HLAVNÍ INŽENÝR PROJEKTU	ING. IVO KIŠŠ	
ZODPOVĚDNÝ PROJEKTANT	ING. PETER HAJOŠ	
VYPRACOVAL	STANISLAVA LINHARTOVÁ	
KONTROLOVAL	STANISLAV KRUPÍČKA	
NÁZEV AKCE	Dálnice D1 stavba 0136 Říkovice - Přerov PDPS	
NÁZEV OBJEKTU	SILNICE II. TŘÍDY BOCHOŘ-PŘEROV	
NÁZEV VÝKRESU	SITUACE I - doplnění DZ	DATUM 05/2024 FORMÁT 4 A4 MĚŘÍTKO 1 : 2000 Č. ZAKÁZKY 034-20 ÚČEL
	Č. SOUPRAVY	Č. PŘÍLOHY
		2.1