
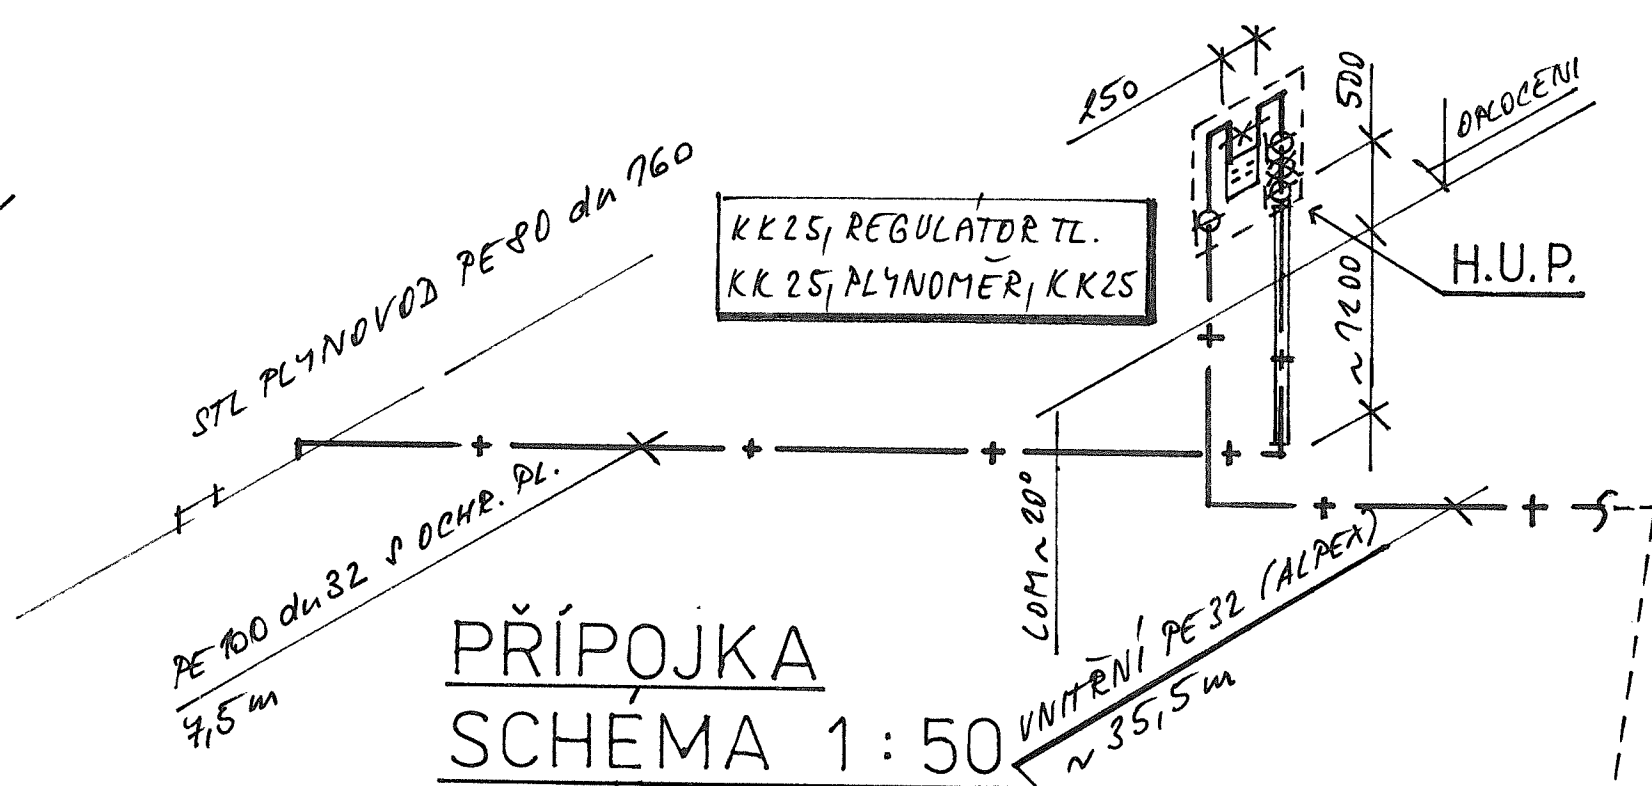


SITUACE koordináční


1 : 100

1


Investor: Obec Bochoř, Návés č. 41/8 751 08 Bochoř	Vypracoval: Ing. Jiří Ryška Zahradní 1263 751 31 Lipník n. Bečvou
Název akce: Plynofikace domu Návés č. 5/69, Bochoř	jirys@volny.cz tel. 606 734 694
Specializace: D.1.4 - Technika prostředí staveb	Projekční činnost IČO 427 721 92
Obsah: Přípojka plynu, OPZ	Datum: 03 / 2017

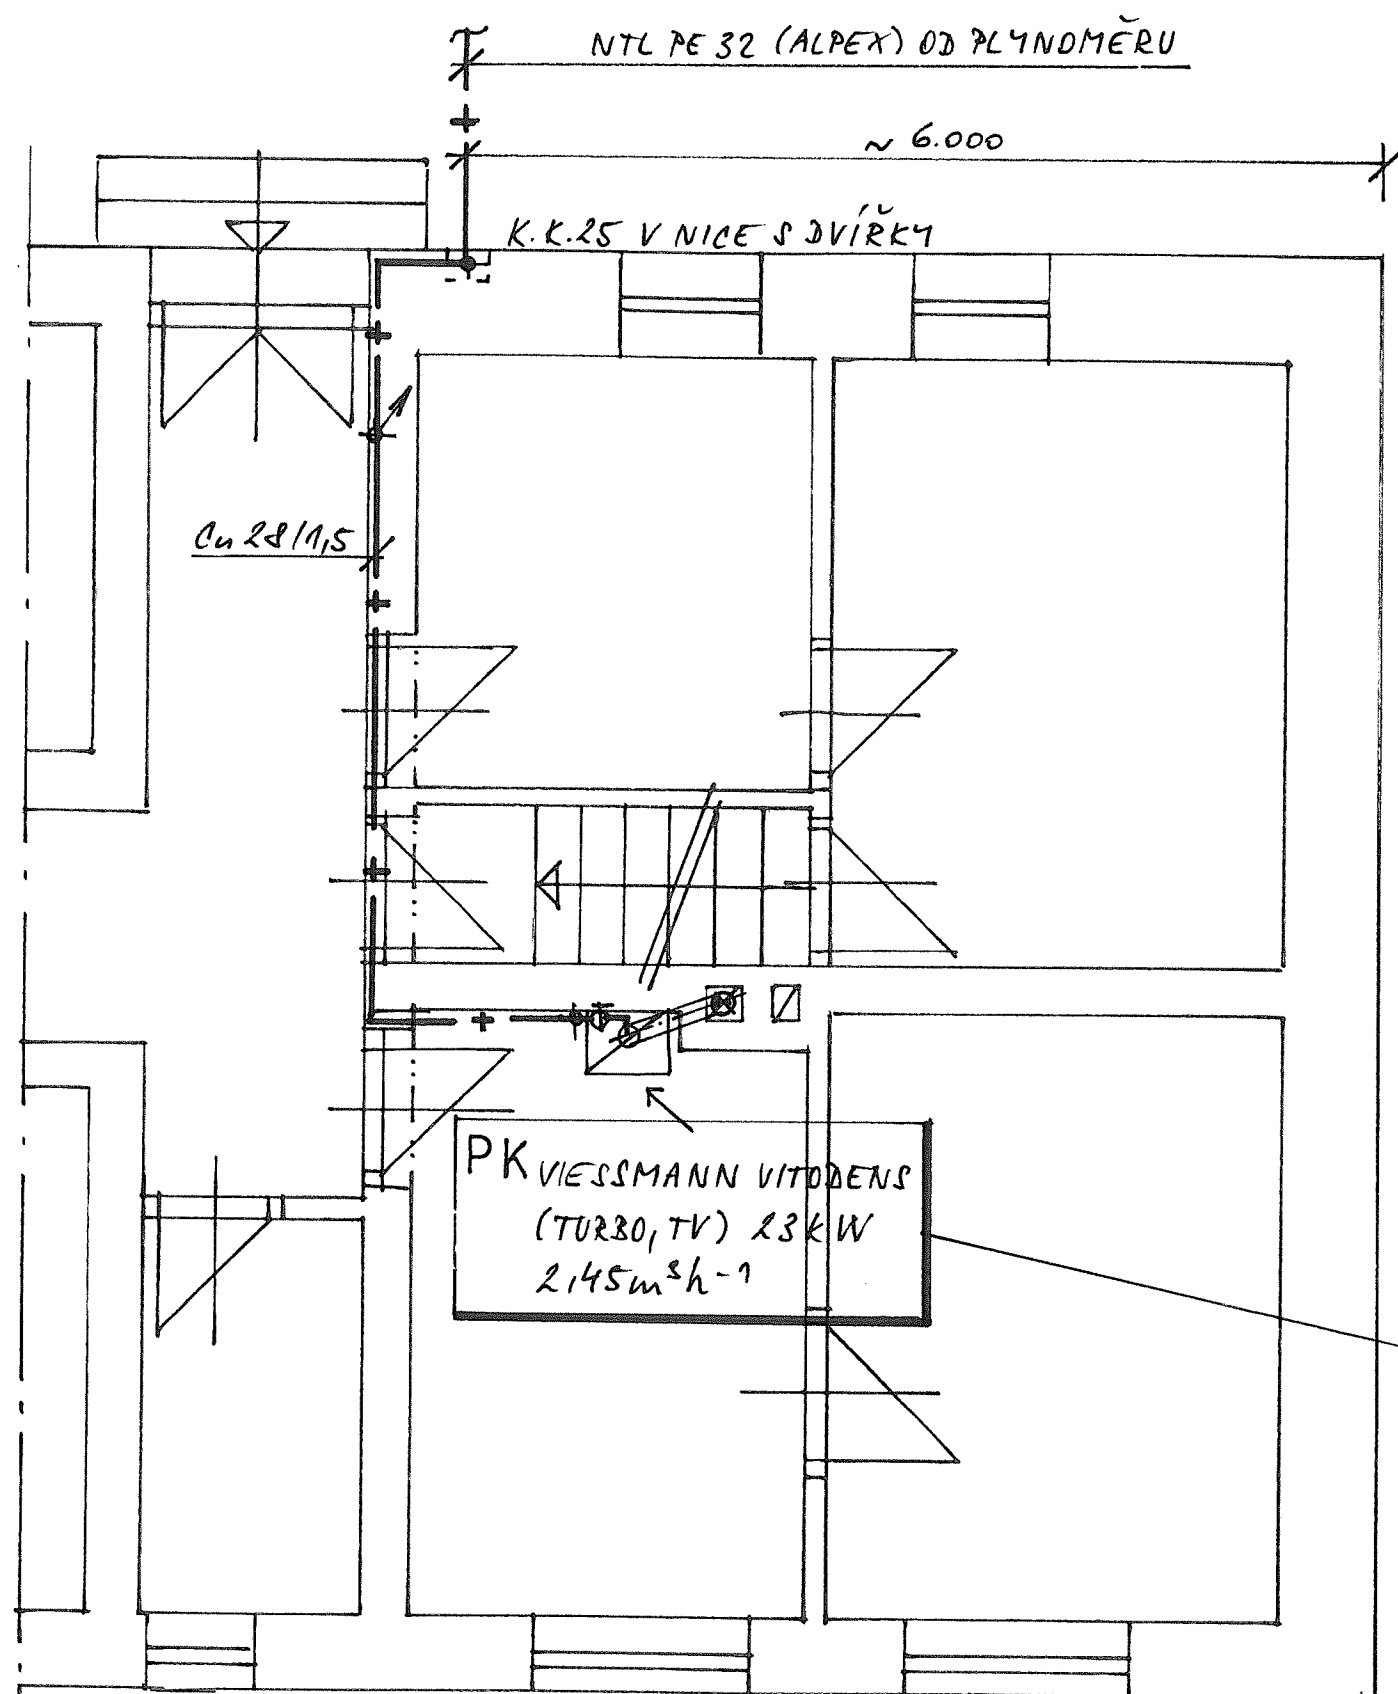

**PŘÍPOJKA
SCHEMA 1:50
VNITŘNÍ**

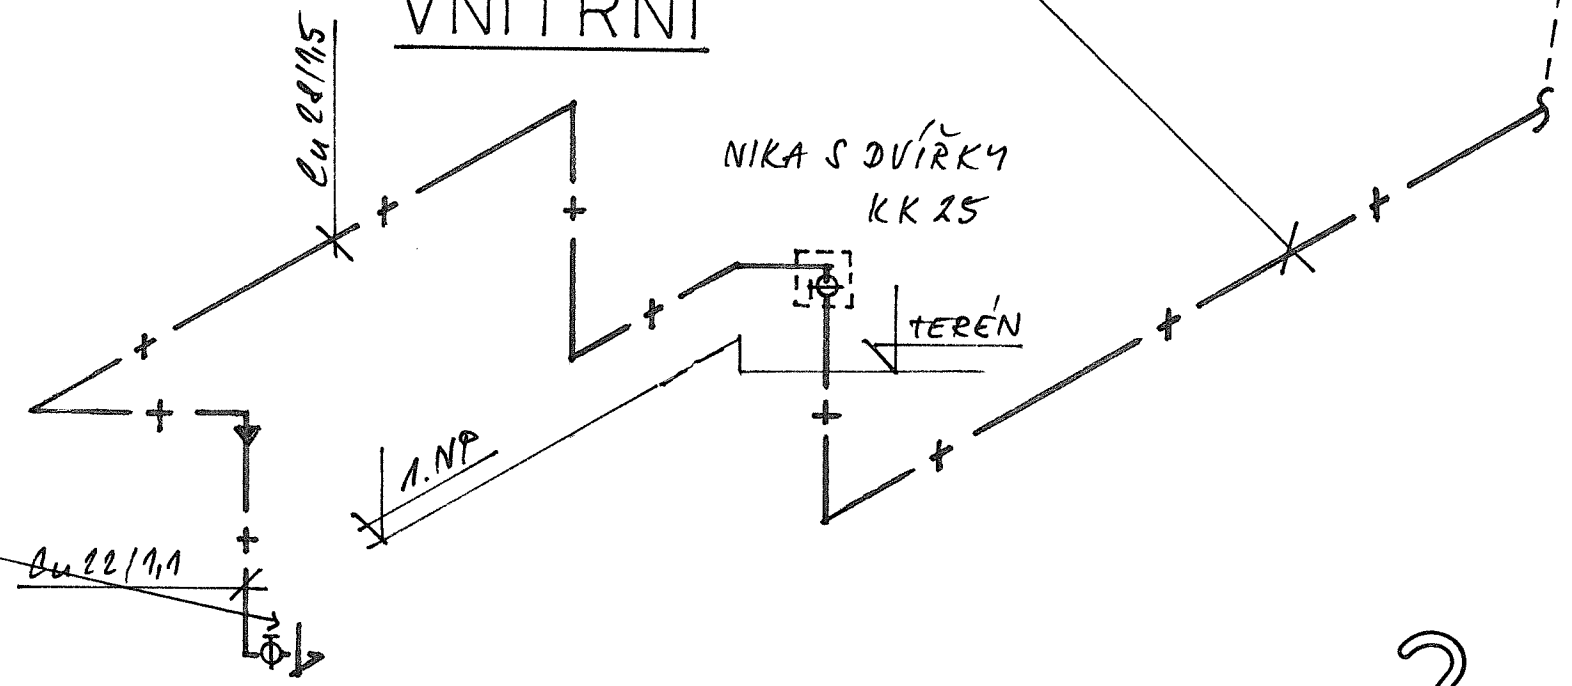


1.NP 1:50

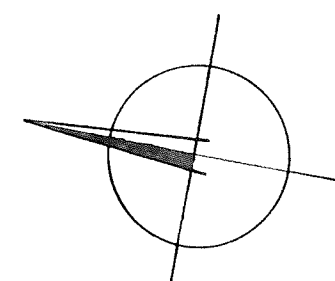

- * ODKOUŘENÍ TURBO KOMÍNEM NAD STŘECHU
- * PŘISÁVÁNÍ VZDUCHU PRO SPALOVÁNÍ Z VENKU, KOMÍNEM KOLEM ODKOUŘENÍ

2


Investor: Obec Bochoř, Náves č. 41/8 751 08 Bochoř	Vypracoval: Ing. Jiří Ryška Zahradní 1263 751 31 Lipník n. Bečvou
Název akce: Plynofikace domu Náves č. 5/69, Bochoř	jirys@volny.cz tel. 606 734 694
Specializace: D.1.4 - Technika prostředí staveb	Projekční činnost IČO 427 721 92
Obsah: Přípojka plynu, OPZ	Datum: 03 / 2017

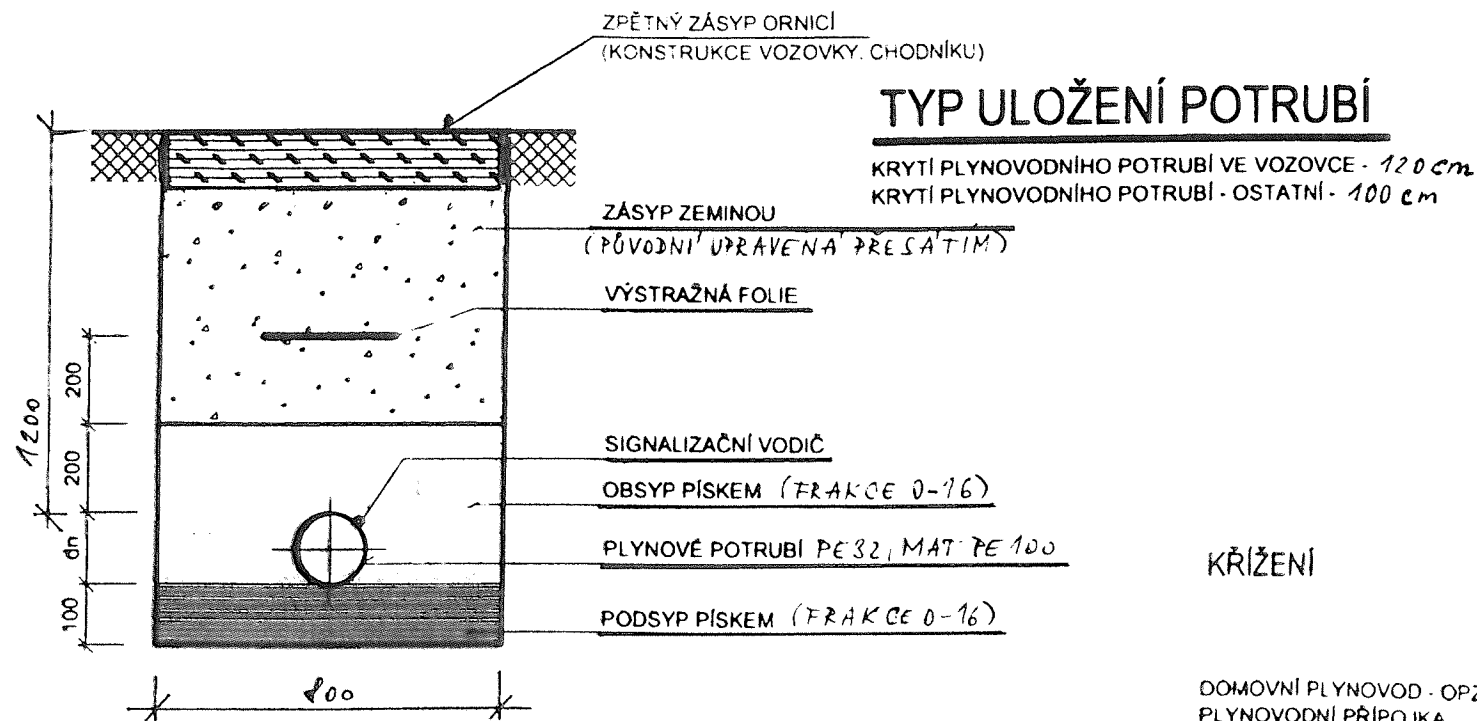


TYP ULOŽENÍ POTRUBÍ

KRYTÍ PLYNOVODNÍHO POTRUBÍ VE VOZOVCE - 120 cm
KRYTÍ PLYNOVODNÍHO POTRUBÍ - OSTATNÍ - 100 cm

KŘÍŽENÍ

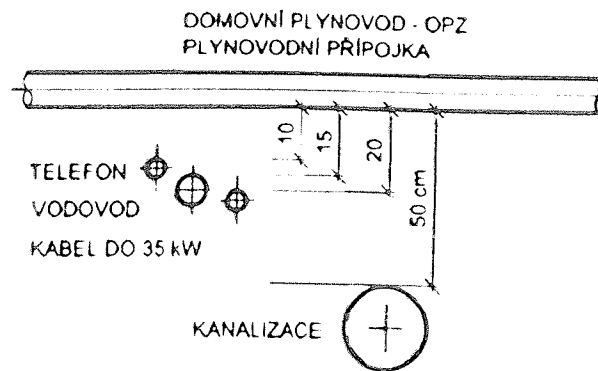


SOUBĚH

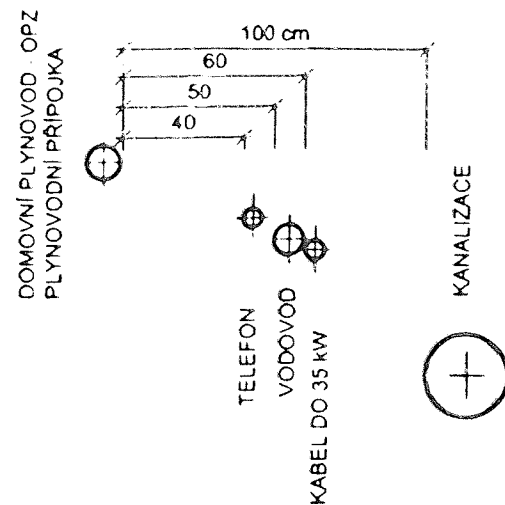


SOUBĚH A KŘÍŽENÍ DLE ČSN 736005

DISPOZICE PLYNOMĚRNÉ A REGULAČNÍ SKŘÍNĚ

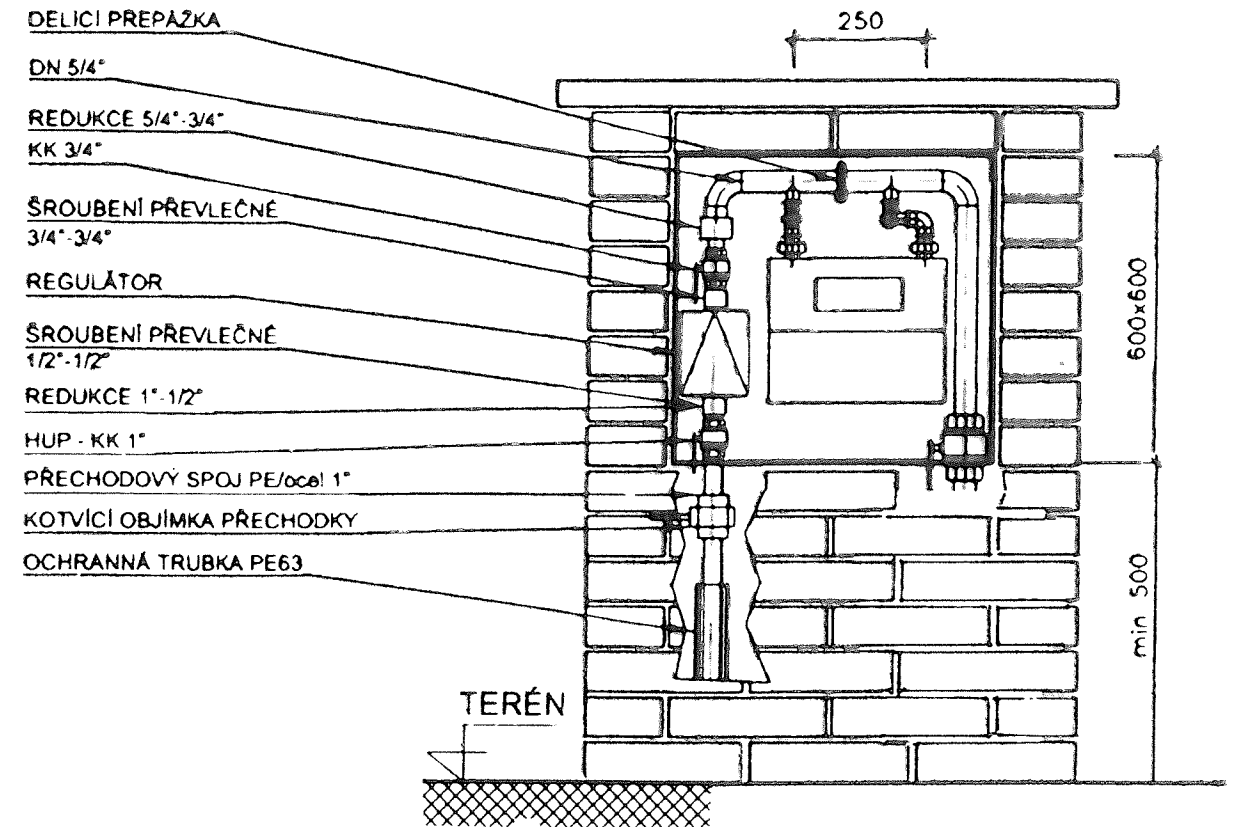


PŮDORYS MONTÁŽNÍ JÁMY

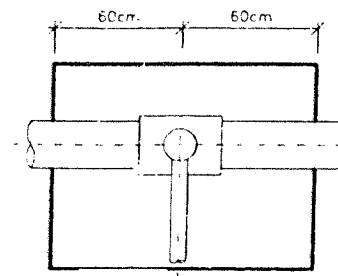

VZOROVY PODELNÝ REZ PŘÍPOJKY

POZNÁMKA

NA POTRUBÍ PLYNOVODNÍ PŘÍPOJKY JE UCHYCEN MĚDĚNÝ IZOLOVANÝ VODIČ O MIN. PRŮŘEZU 2,5 mm²
KRYTÍ PLYNOVODNÍ PŘÍPOJKY V KOMUNIKACI MUSÍ BÝT MIN. 1 10 m

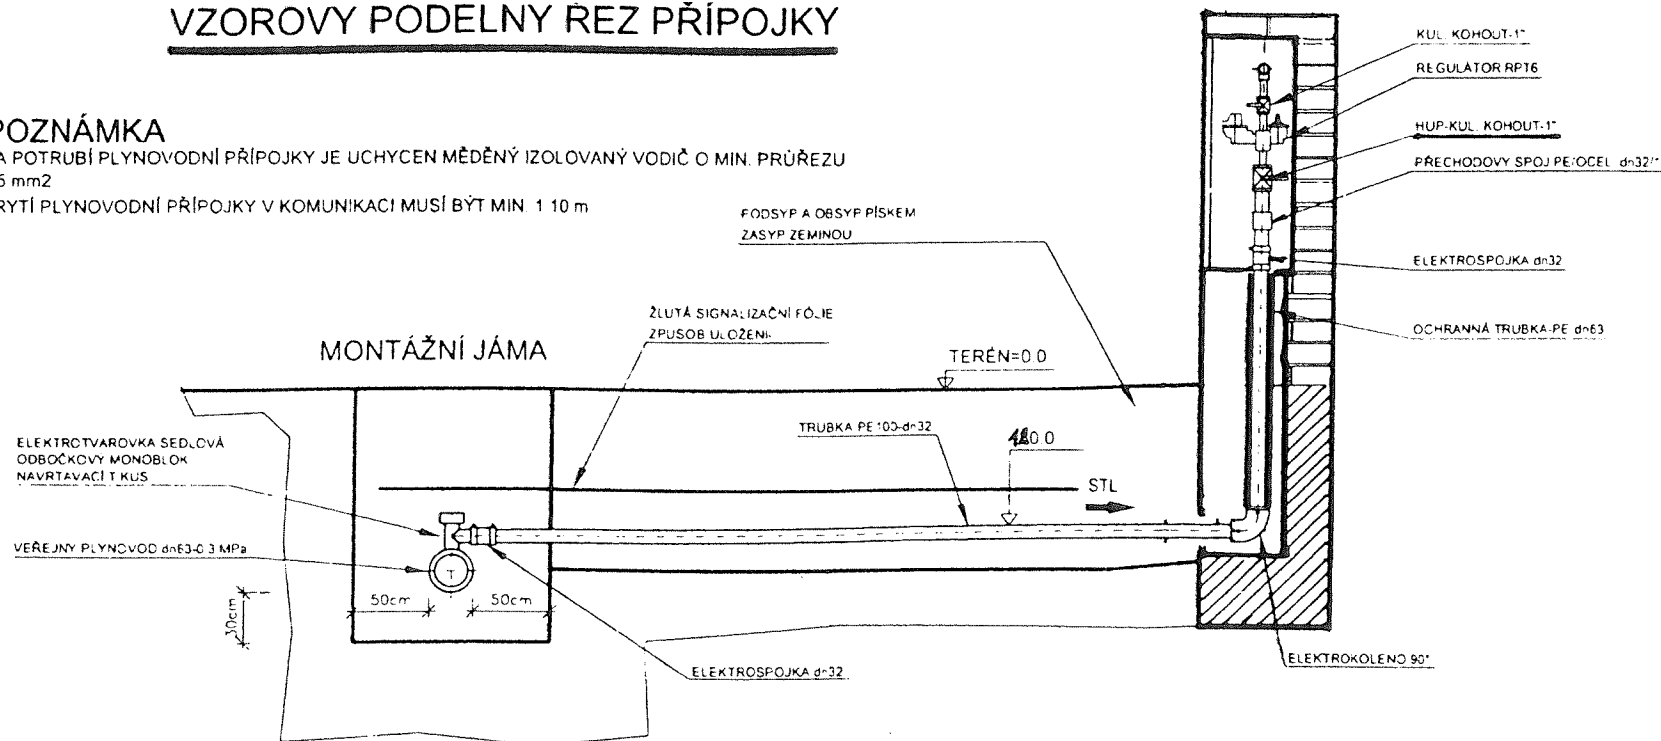

3

Investor: Obec Bochoř, Náves č. 41/8 751 08 Bochoř	Vypracoval: Ing. Jiří Ryška Zahradní 1263 751 31 Lipník n. Bečvou
Název akce: Plynofikace domu Náves č. 5/69, Bochoř	jirys@volny.cz tel. 606 734 694
Specializace: D.1.4 - Technika prostředí staveb	Projekční činnost IČO 427 721 92
Obsah: Přípojka plynu, OPZ	Datum: 03 / 2017