







DETAIL BOCHOŘ

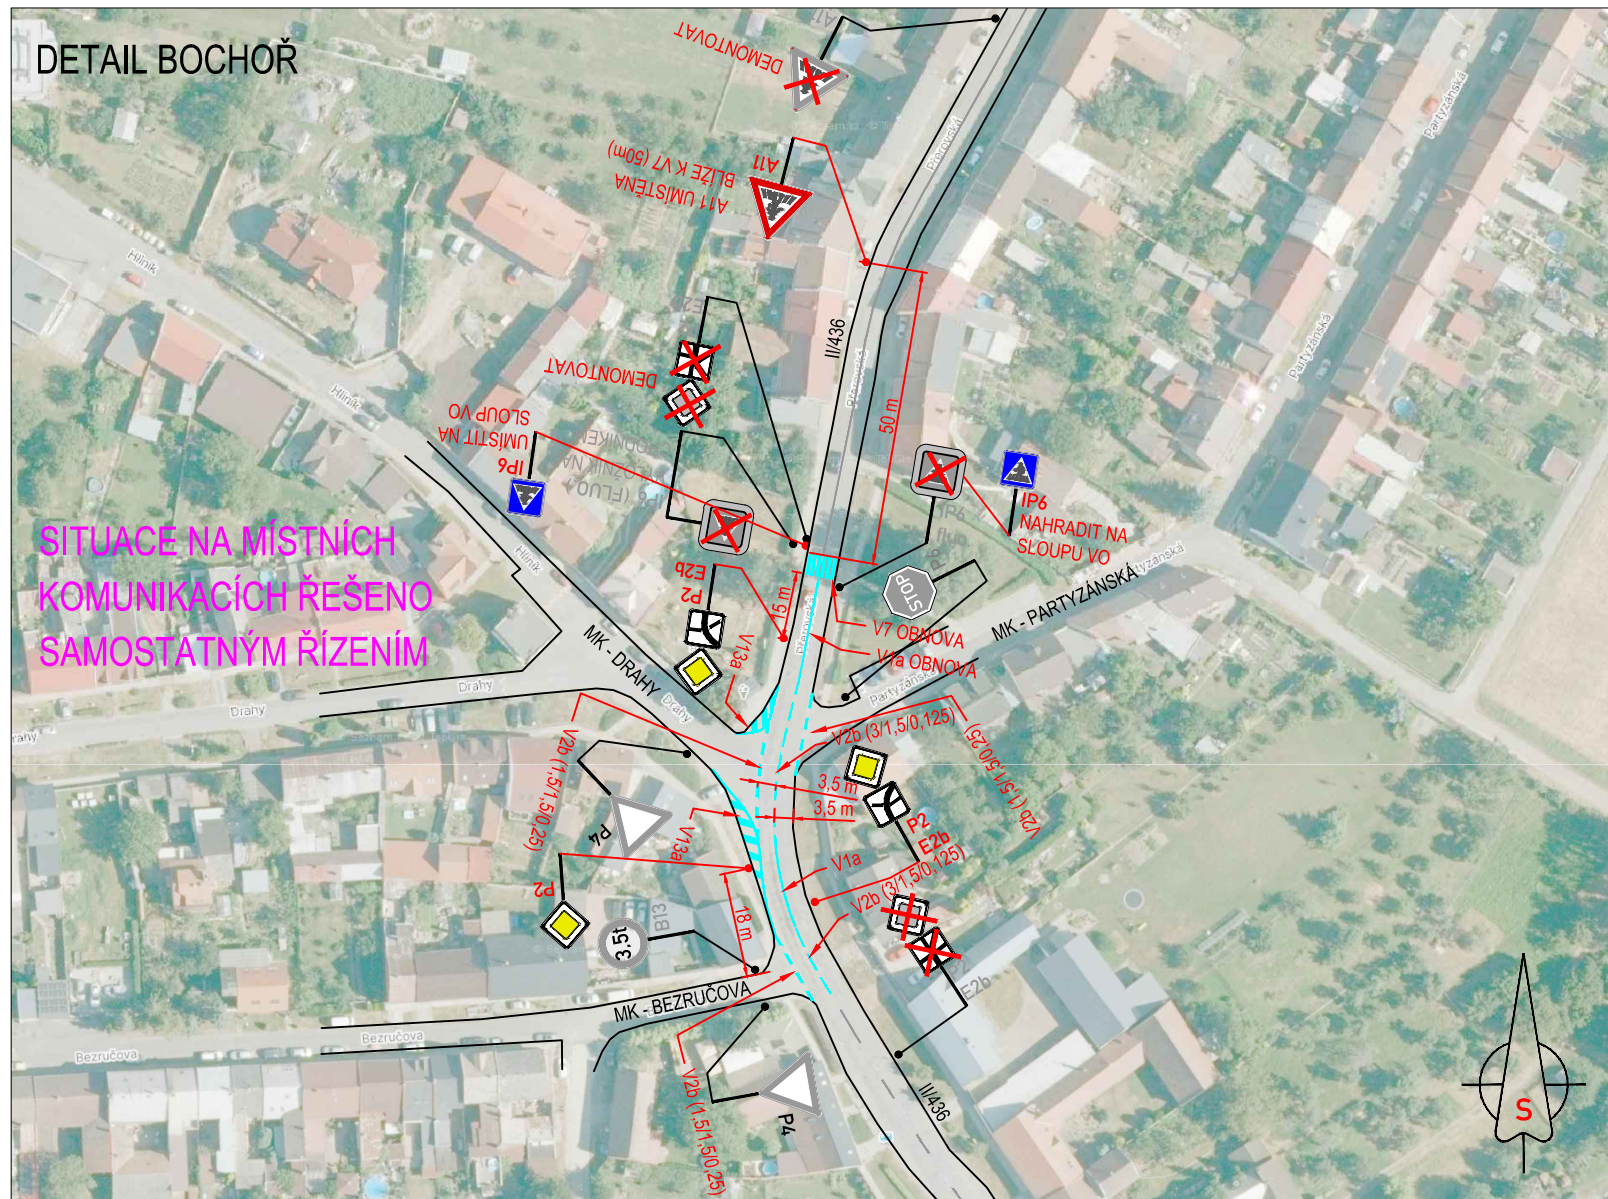

SITUACE NA MÍSTNÍCH KOMUNIKACÍCH ŘEŠENO SAMOSTATNÝM ŘÍZENÍM


LEGENDA:

-  **IP4** NOVĚ NAVRŽENÁ MÍSTNÍ ÚPRAVA DOPRAVNÍHO ZNAČENÍ
-  **IP4** STÁVAJÍCÍ MÍSTNÍ ÚPRAVA DOPRAVNÍHO ZNAČENÍ
-  **IP4** ZRUŠENÉ DOPRAVNÍ ZNAČENÍ
-  NOVĚ NAVRŽENÉ VODOROVNÉ DOPRAVNÍ ZNAČENÍ
-  STÁVAJÍCÍ VODOROVNÉ DOPRAVNÍ ZNAČENÍ


POZNÁMKA:

- Umístění dopravního značení dle TP č.65 (Zásady pro dopravní značení na pozemních komunikacích)


PŘEHLEDOVÁ MAPA:

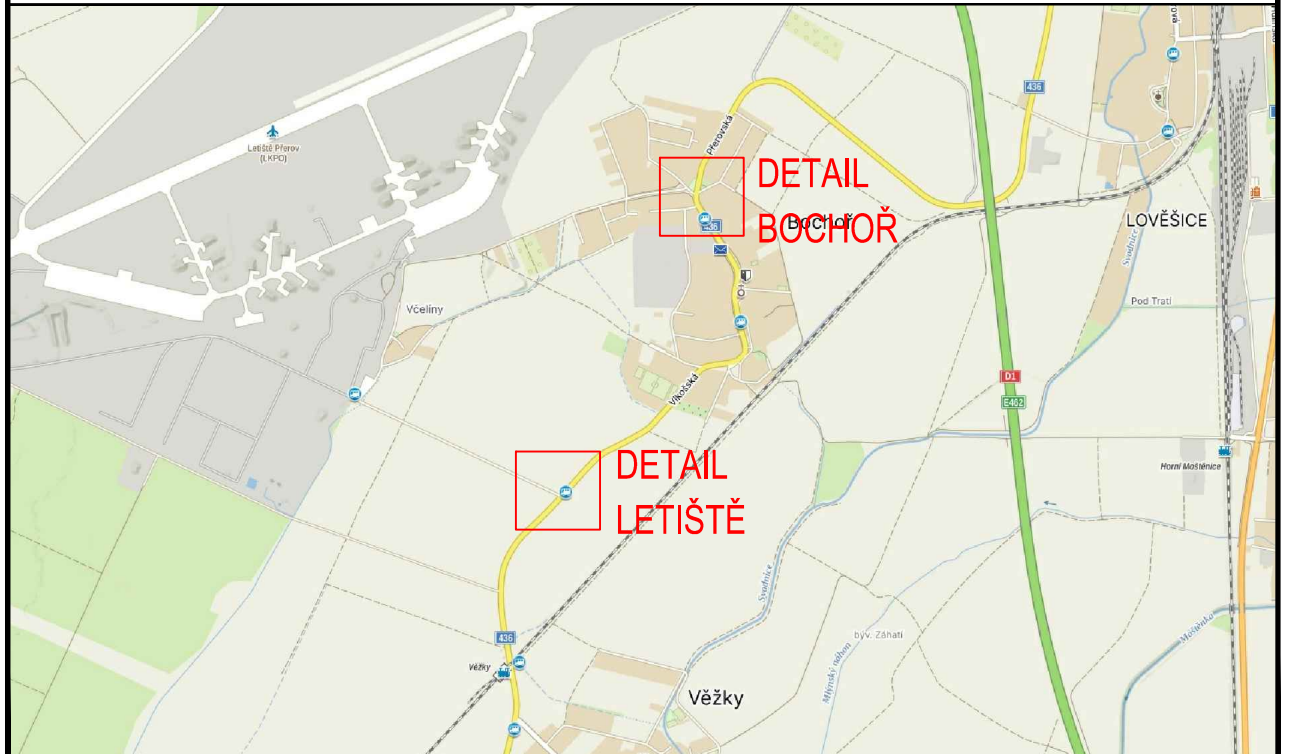

DETAIL LETIŠTĚ

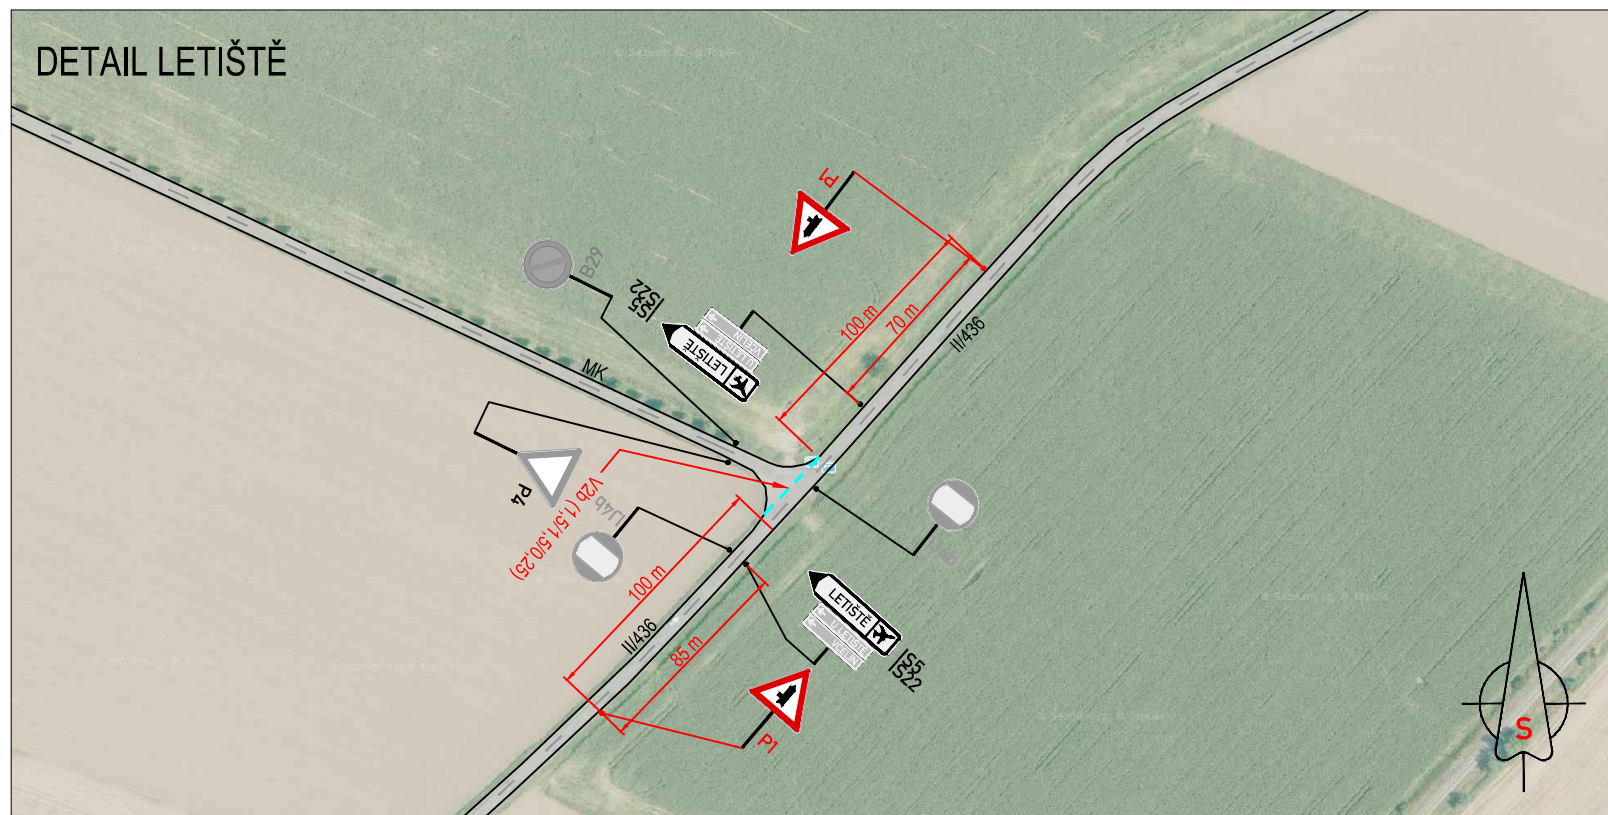

DALSIKO s.r.o. – VRAHOVICKÁ 4251/18, 796 01 PROSTĚJOV, TELEFON: 725 120 324, INFO@DALSIKO.CZ, WWW.DALSIKO.CZ

Vypracoval: Petr BEDNÁŘ – ML. podpis: <i>[Signature]</i>	Zodpovědný projektant: Petr BEDNÁŘ – ML. podpis: <i>[Signature]</i>	Vedoucí střediska: Radek BEDNÁŘ mob: 725 120 324 podpis: <i>[Signature]</i>	Zhotovitel: 
Technická kontrola: Radek BEDNÁŘ podpis: <i>[Signature]</i>	Vedoucí projektant: Radek BEDNÁŘ podpis: <i>[Signature]</i>	DALSIKO s.r.o., VRAHOVICKÁ 18, 796 01 PROSTĚJOV	

Místo: BOCHOŘ	Formát: A3
Akce: BOCHOŘ - II/436 ŘEŠENÍ KŘÍŽOVATEK S MK	Datum: 19.2.2026
Obsah: PŘECHODNÁ ÚPRAVA PROVOZU	Číslo přílohy: 1