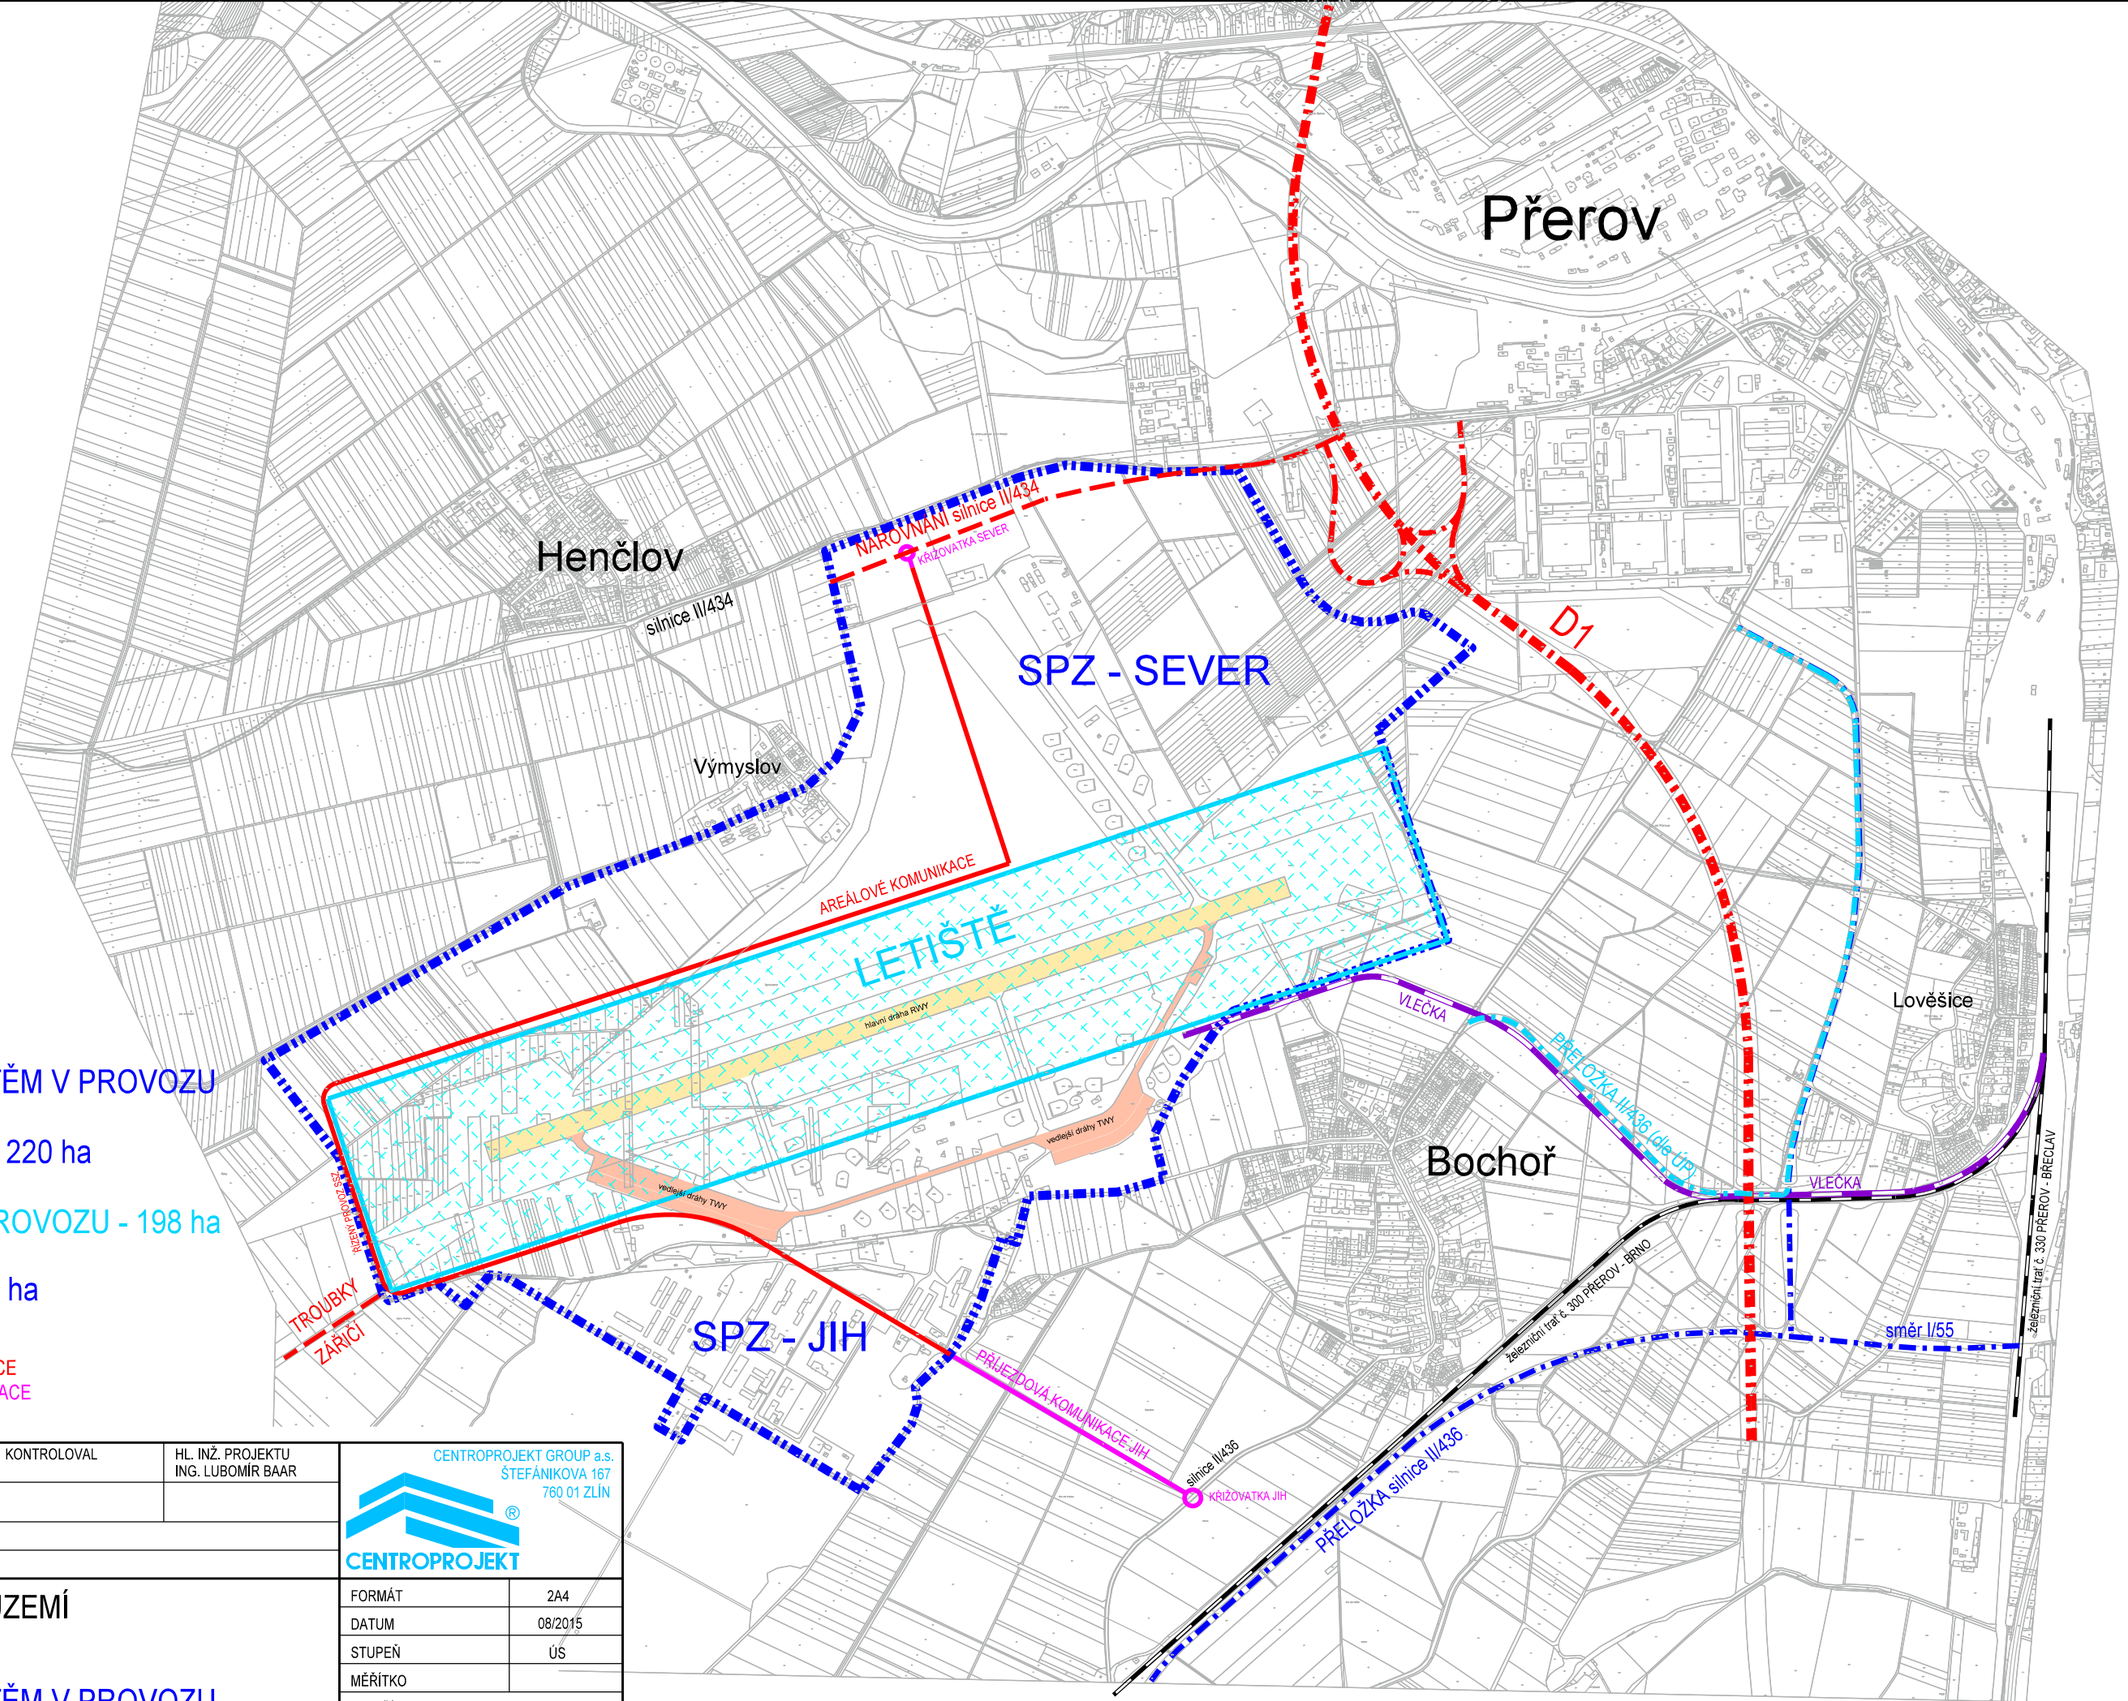

VARIANTA II. SPZ S LETIŠTĚM V PROVOZU

- SPZ SEVER - 220 ha
- LETIŠTĚ V PROVOZU - 198 ha
- SPZ JIH - 117 ha
- NAPOJENÍ VLEČKY
- AREÁLOVÉ KOMUNIKACE
- PŘÍJEZDOVÉ KOMUNIKACE
- KŘIŽOVATKY

VYPRACOVAL ING. LUBOMÍR BAAR	ODP. PROJ. PROFESE	KONTROLOVAL	HL. INŽ. PROJEKTU ING. LUBOMÍR BAAR

MÍSTO STAVBY: PŘEROV - BOCHOŘ

OBJEDNATEL: AGENTURA CZECHINVEST

CENTROPROJEKT GROUP a.s.
ŠTEFÁNIKOVA 167
760 01 ZLÍN

CENTROPROJEKT

ÚZEMNÍ STUDIE VYUŽITÍ ÚZEMÍ V PŘEROVĚ - BOCHOŘI

VARIANTA II. SPZ S LETIŠTĚM V PROVOZU

FORMÁT	2A4
DATUM	08/2015
STUPEŇ	ÚS
MĚŘÍTKO	
ZAK. ČÍSLO:	151684

SITUACE - DOPRAVNÍ NAPOJENÍ varianta II.

ARCHIVNÍ KÓD	PROF	ČÍS. VÝKRESU	DOD.
CMM	D	102	