SITUACE PŘECHOD U HŘIŠTĚ
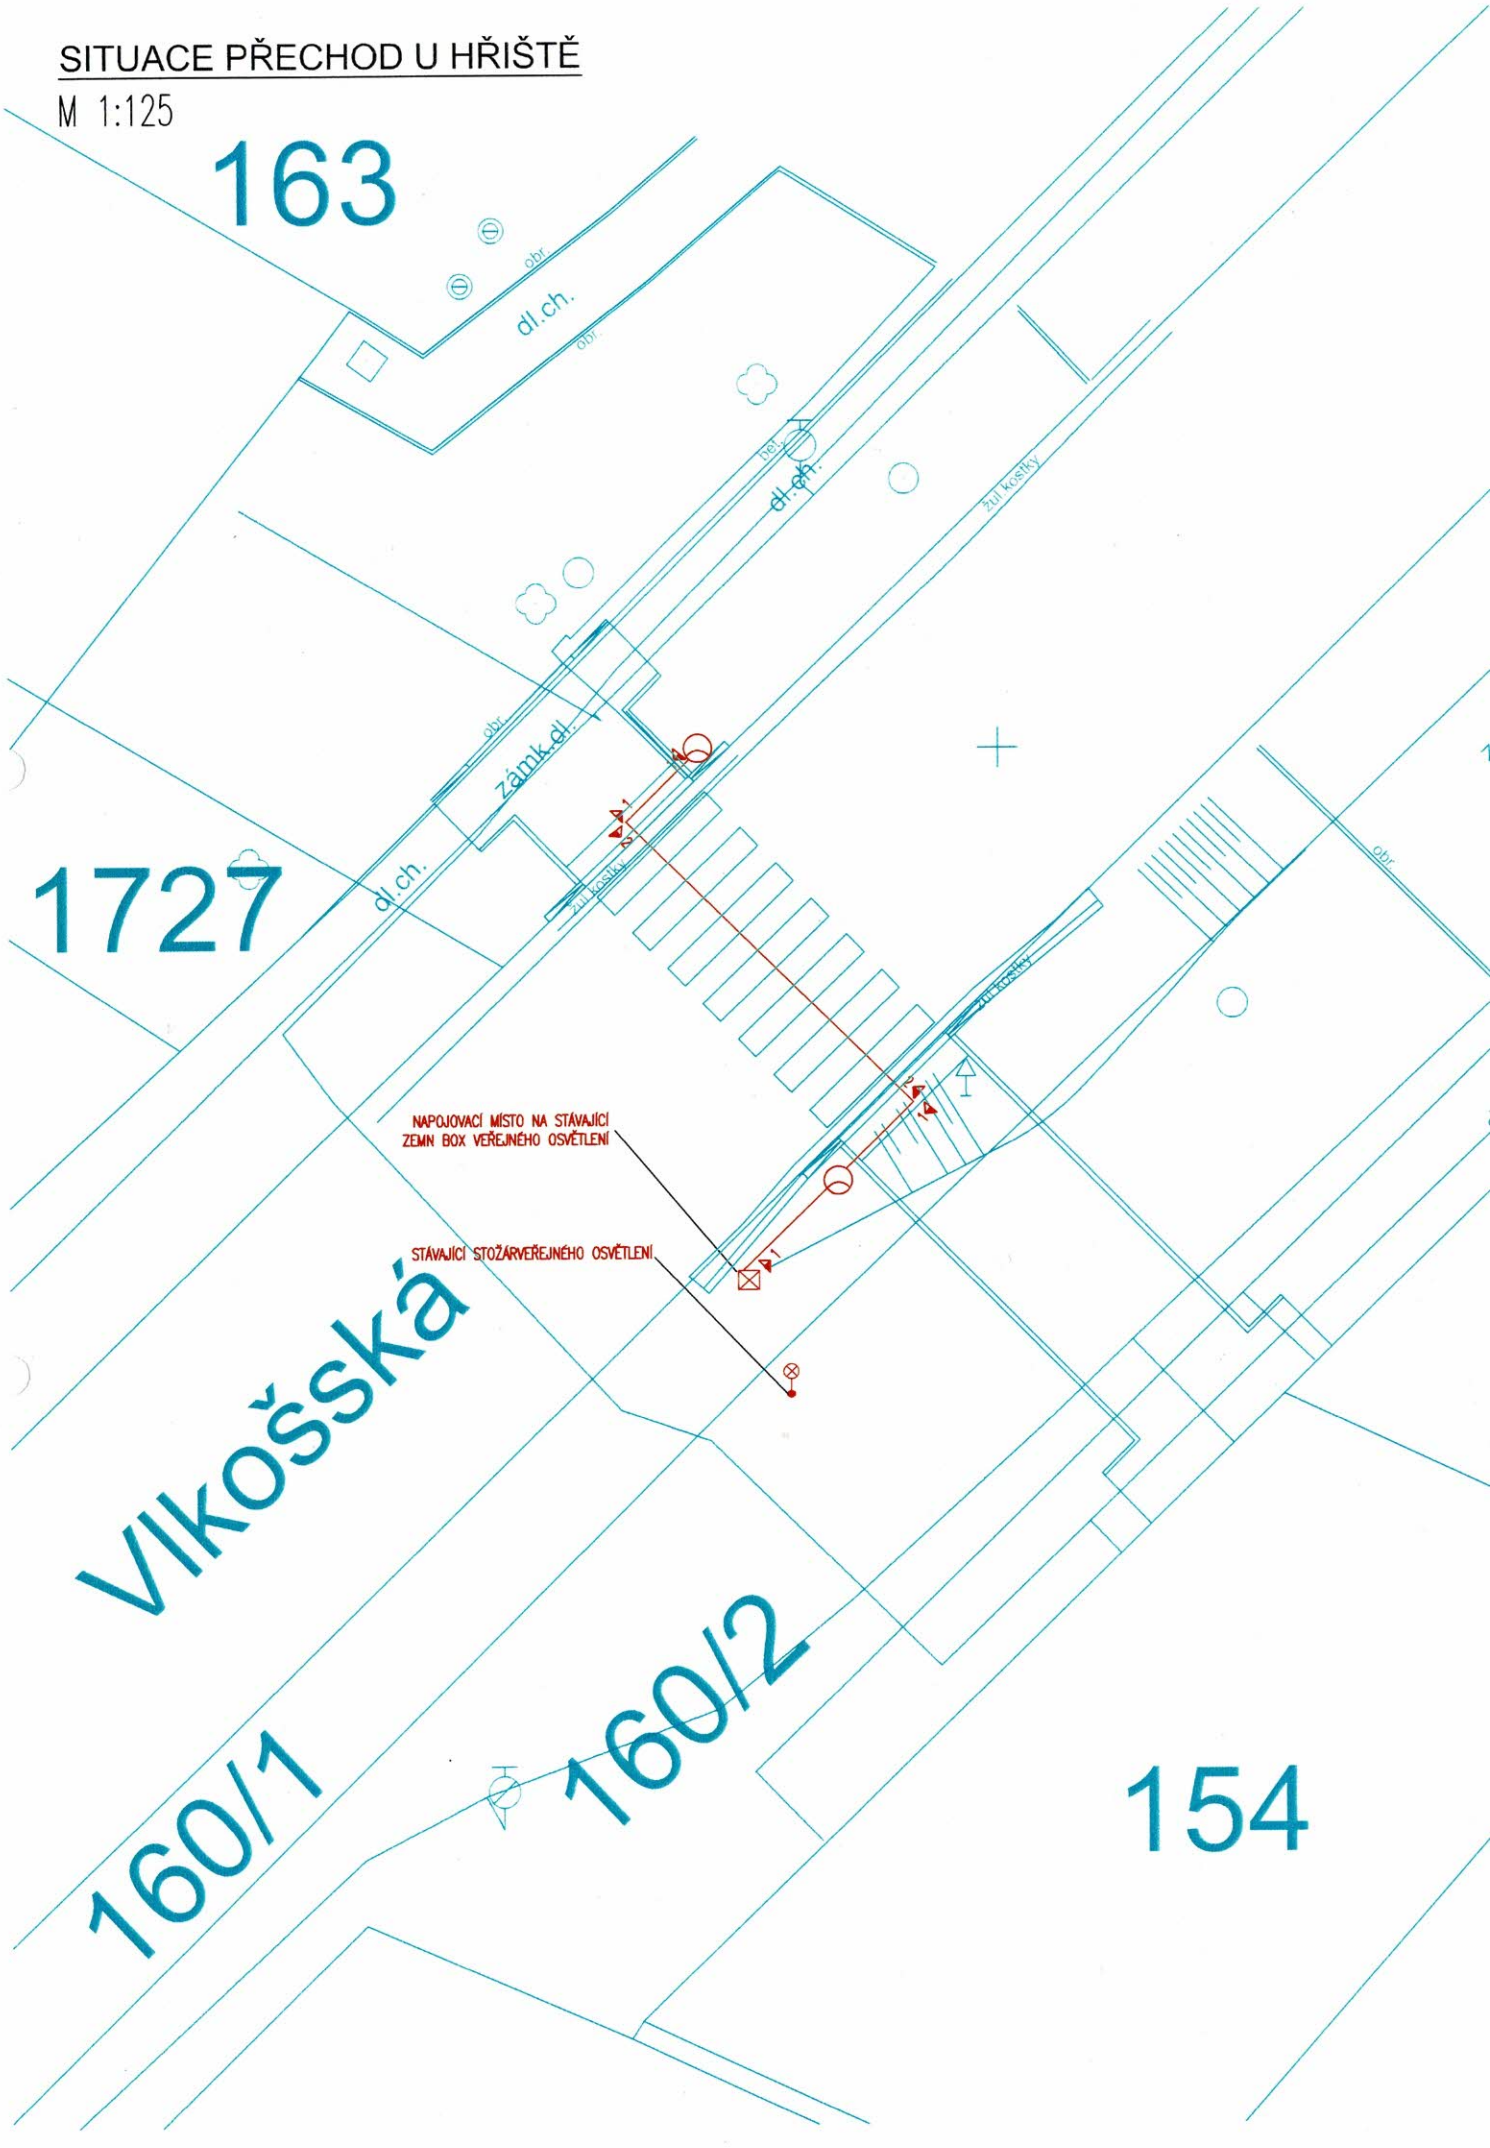
M 1:125