


Legenda:


 IP10a nová značka

 B2 stávající značka

 B2 stávající značka

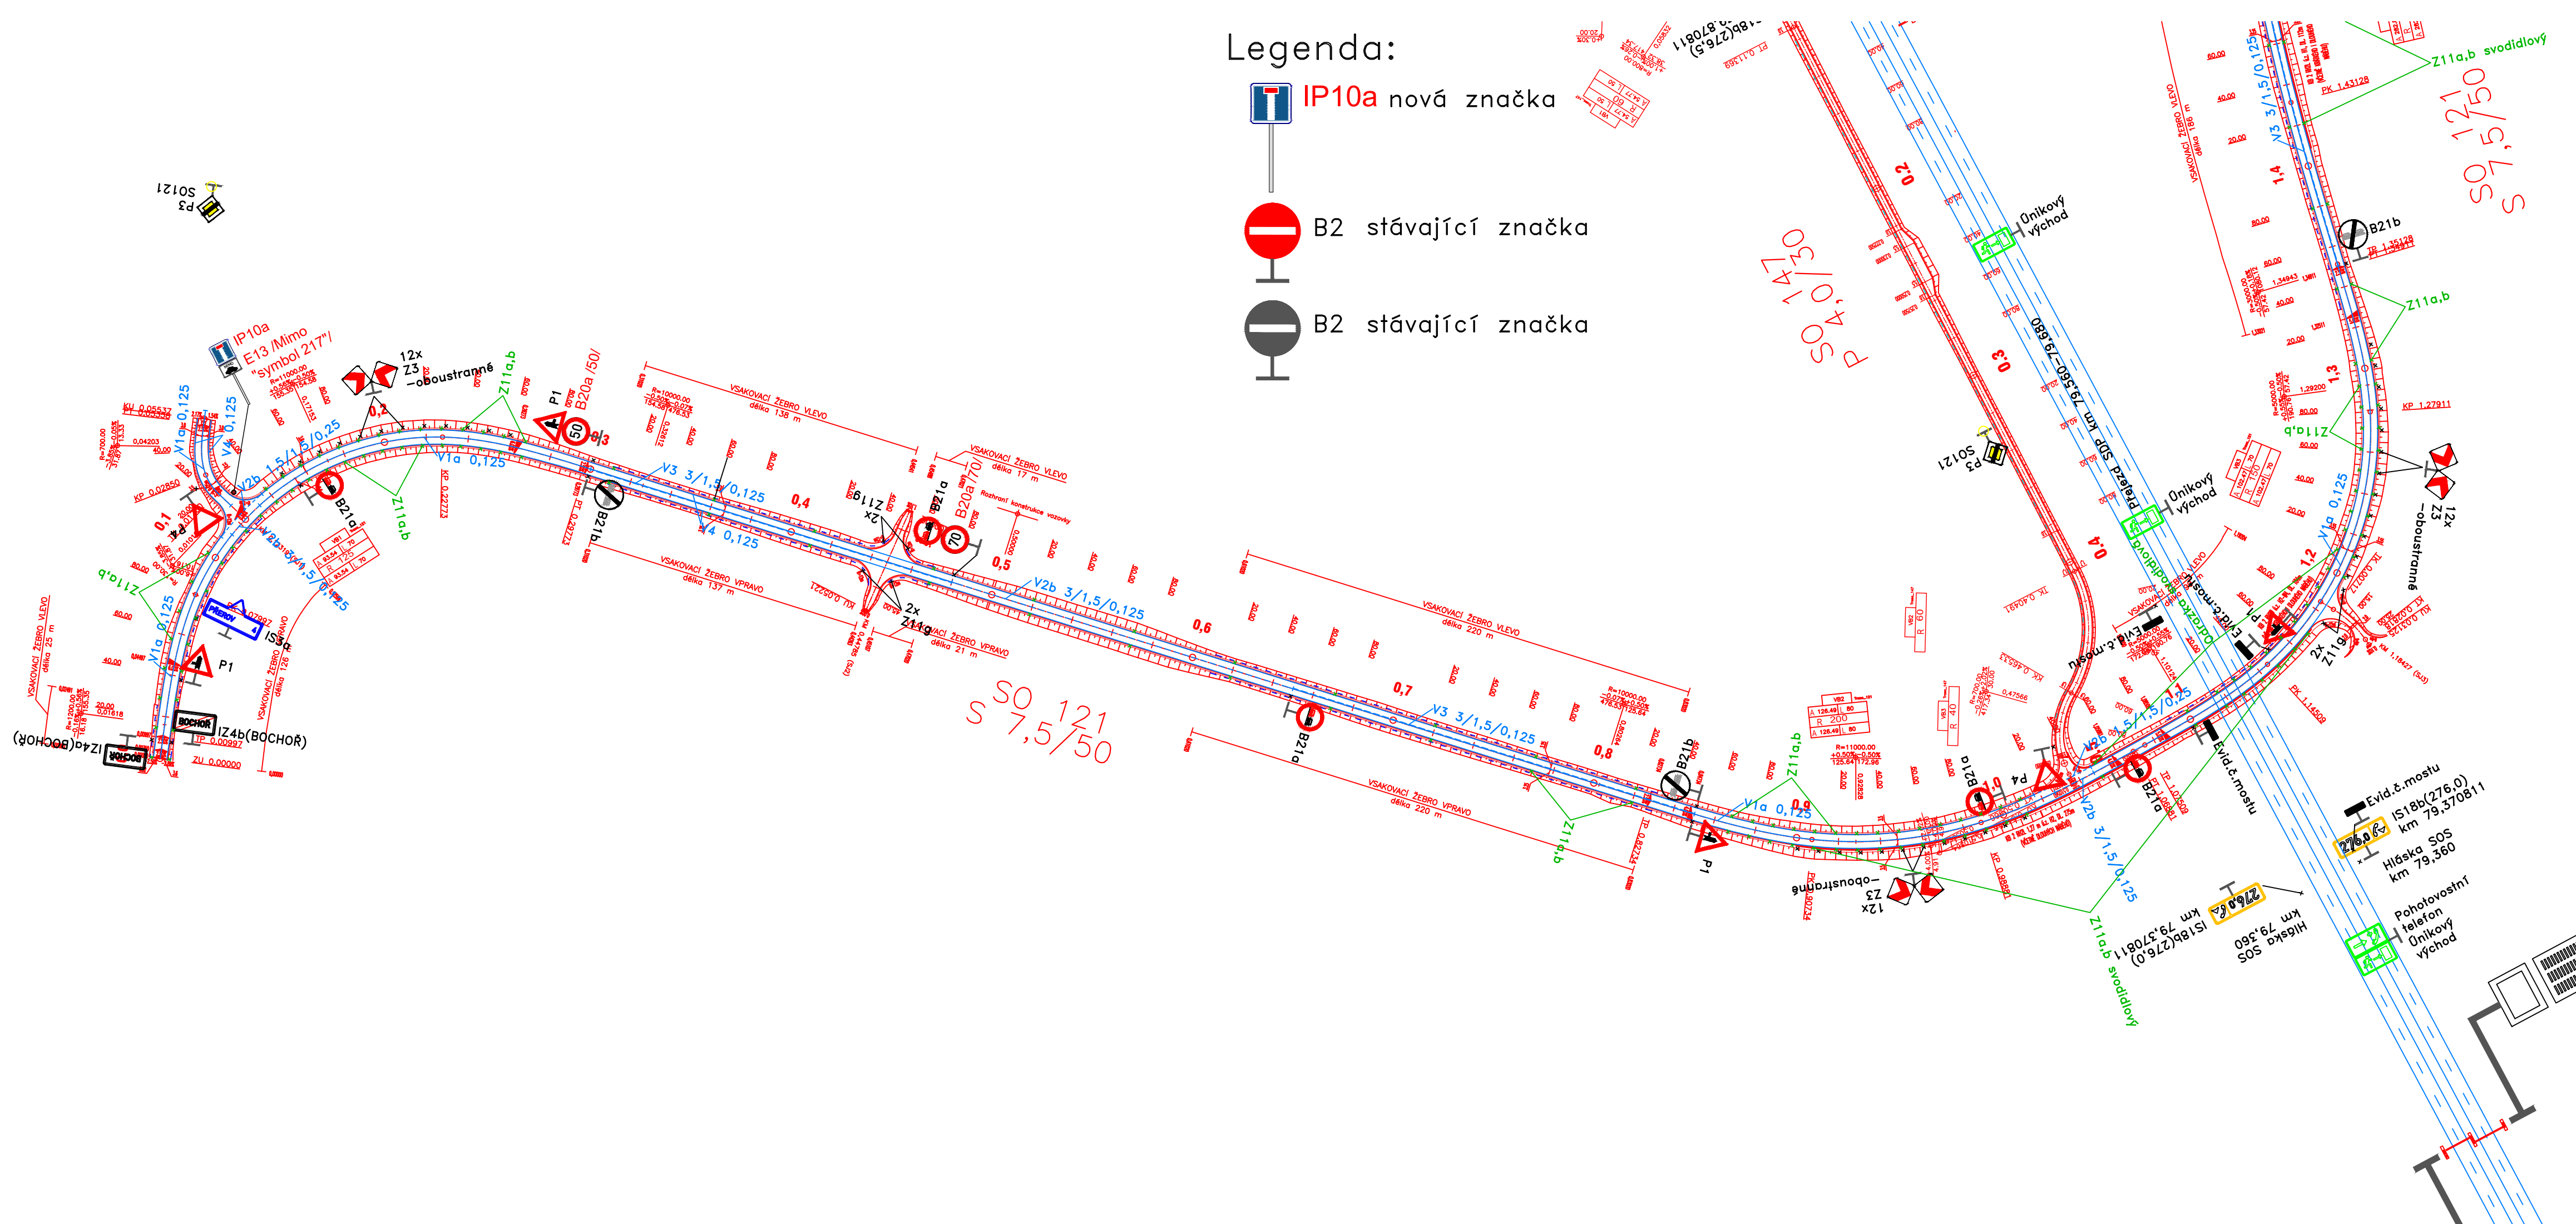


**D1 - 0136**


OBJEDNATEL  © RSD ČR	Ředitelství silnic a dálnic ČR Na Pankráci 546/56 145 05 Praha 4  Stavbu zajišťuje Závod Brno Šumavská 33 602 00 Brno
---	---

ZHOTOVITEL Dopravoprojekt Brno a.s. Koordínátor projektu: Ing. Ivo Kišš	SDRUŽENÍ SUDOP GROUP zastoupené Kounicova 13, 602 00 Brno tel: +420 549 123 158
	
	

**B  
121**

VÝŠKOVÝ SYSTÉM : Bpv  
SOUŘADNICOVÝ SYSTÉM : S-JTSK

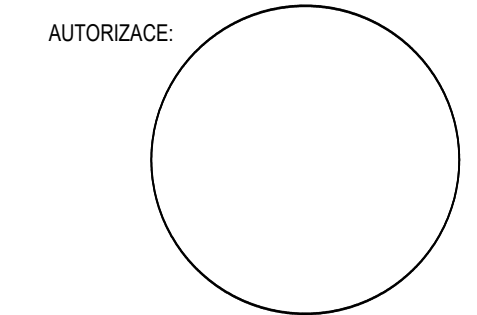

ŘEDITEL ATELIÉRU	ING. VLADIMÍR NAVRÁTIL	 Menšíkovská 1239/10, 160 00 Praha
HLAVNÍ INŽENÝR PROJEKTU	ING. IVO KIŠŠ	
ZODPOVĚDNÝ PROJEKTANT	ING. PETER HAJOŠ	
VYPRACOVAL	STANISLAVA LINHARTOVÁ	
KONTOLOVAL	STANISLAV KRUPÍČKA	
NÁZEV AKCE	<b>Dálnice D1 stavba 0136 Říkovice - Přerov PDPS</b>	
NÁZEV OBJEKTU	<b>SILNICE II. TŘÍDY BOCHOŘ-PŘEROV</b>	
NÁZEV VÝKRESU	<b>SITUACE I - doplnění DZ</b>	
DATUM	05/2024	
FORMÁT	4 A4	
MĚŘÍTKO	1 : 2000	
Č. ZAKÁZKY	034-20	
ÚČEL		
Č. SOUPRAVY		Č. PŘÍLOHY
		<b>2.1</b>