


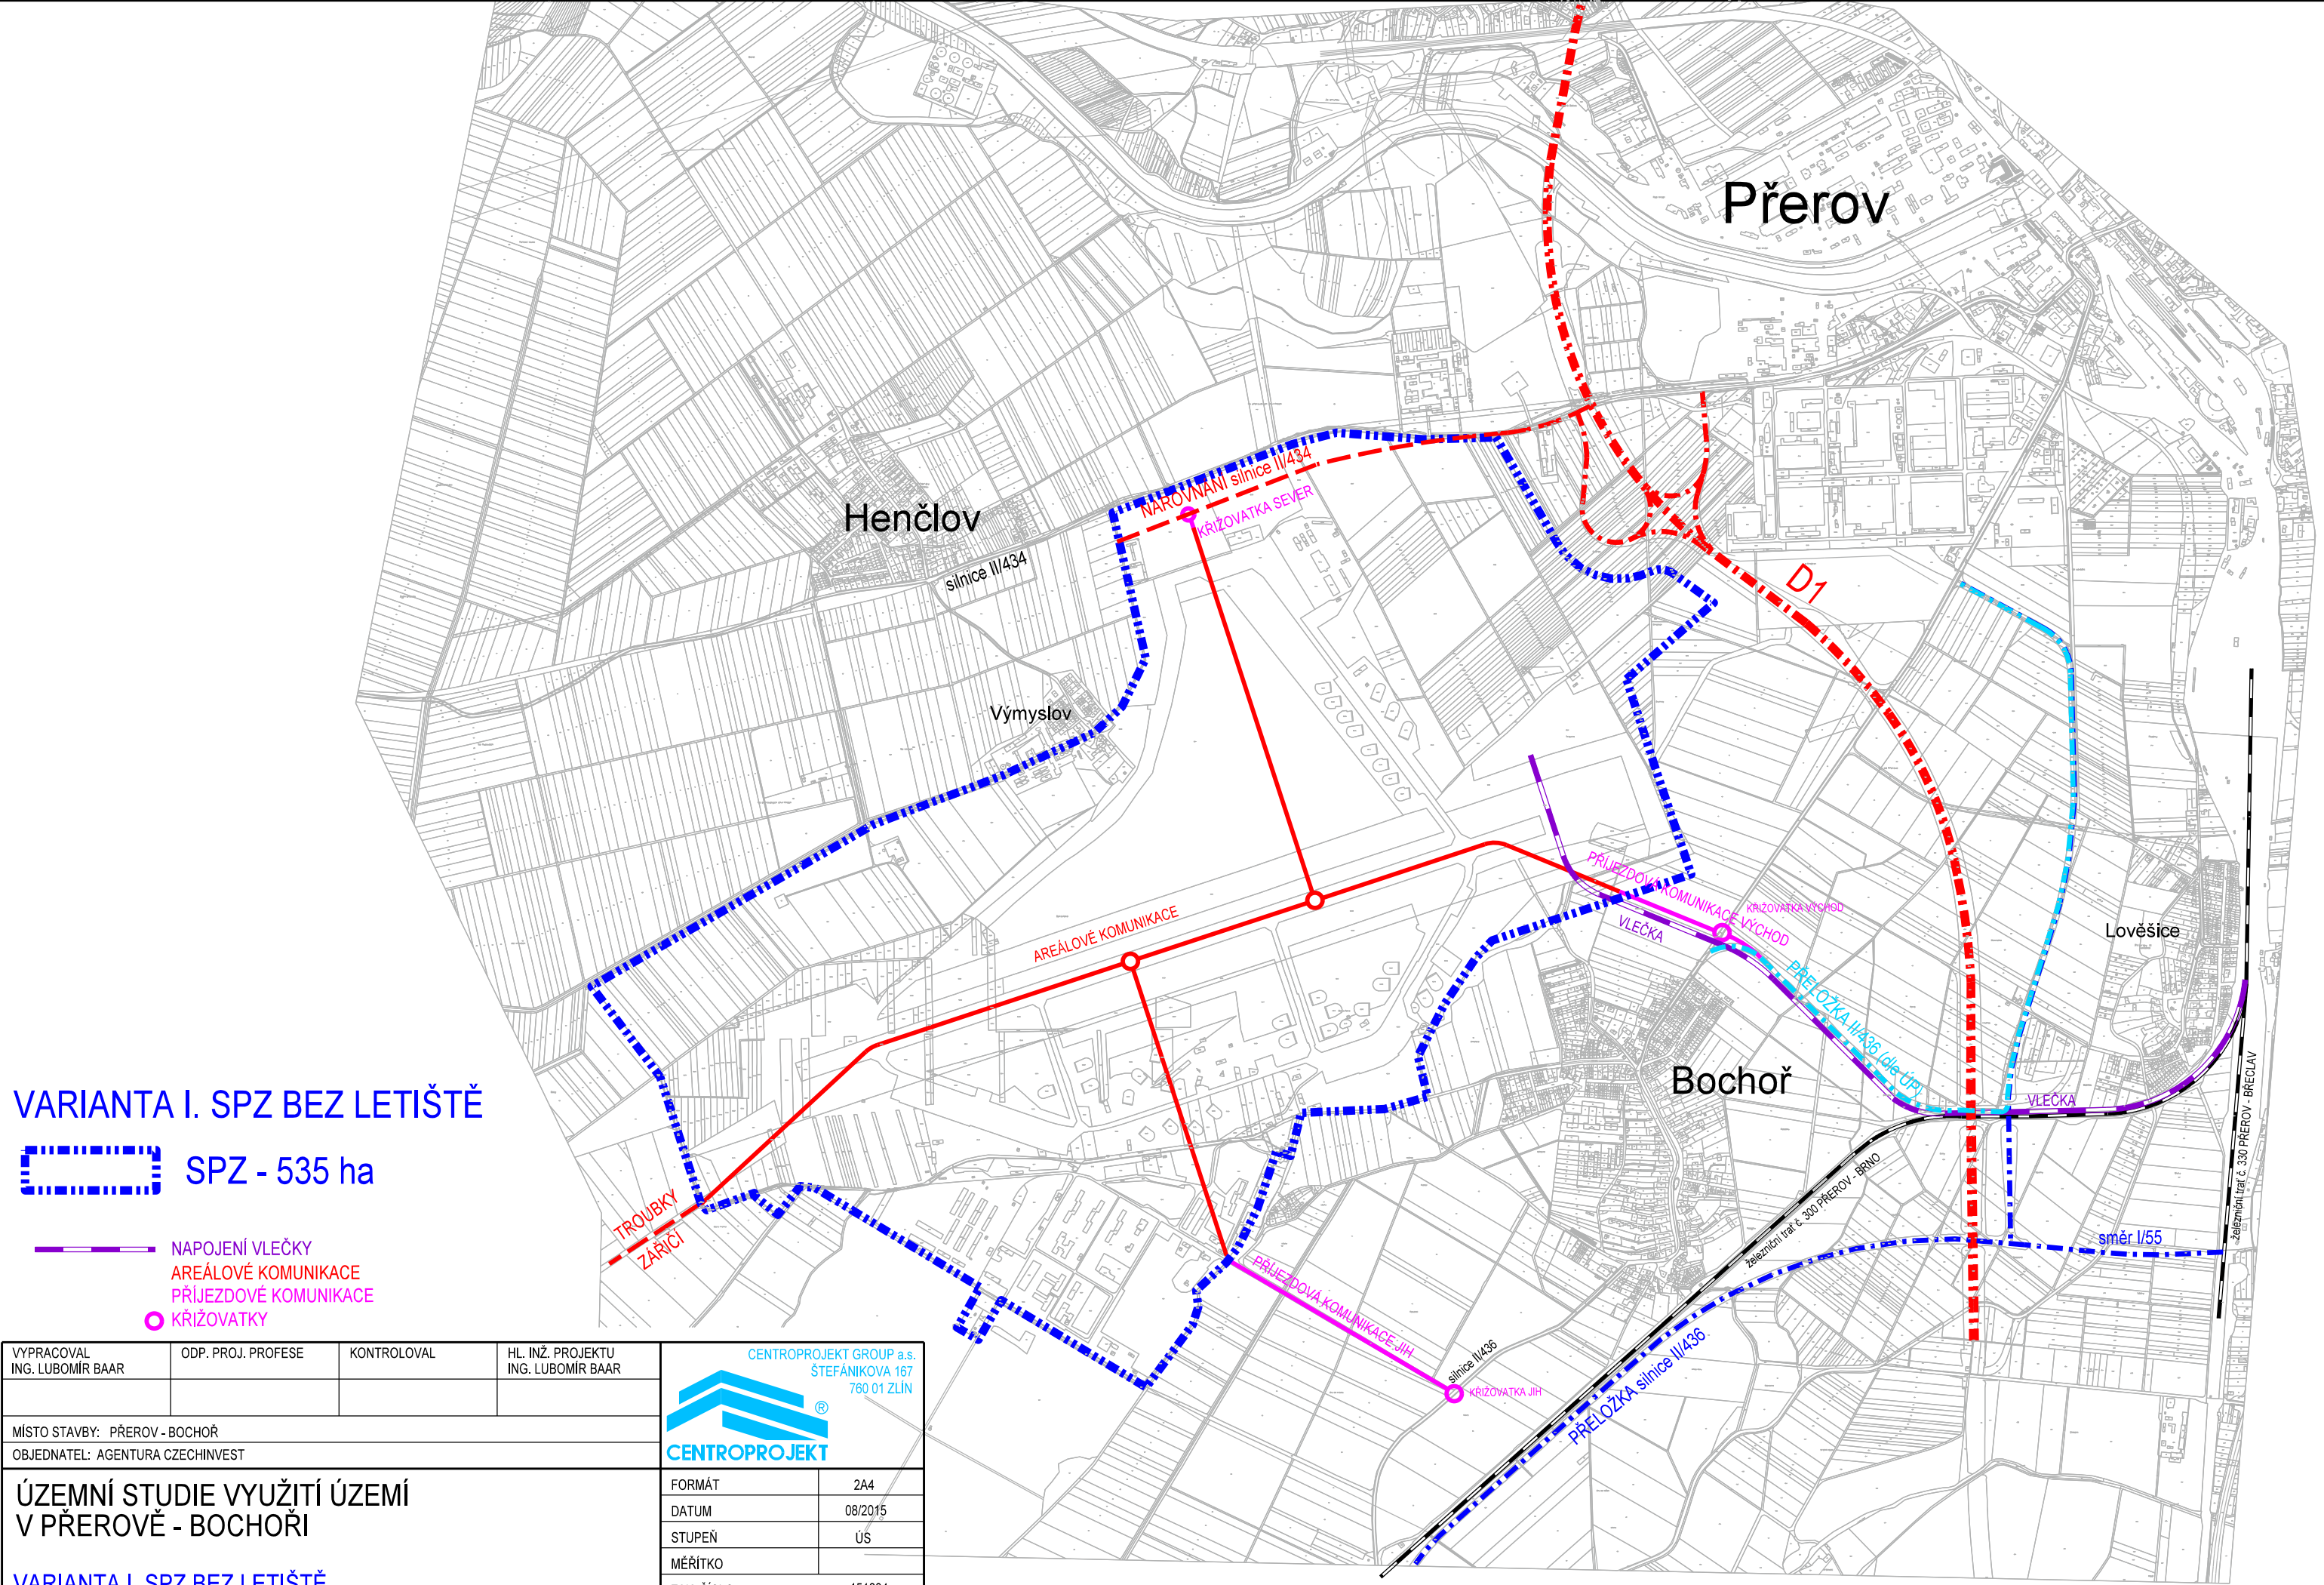

VARIANTA I. SPZ BEZ LETIŠTĚ

 SPZ - 535 ha

-  NAPOJENÍ VLEČKY
-  AREÁLOVÉ KOMUNIKACE
-  PŘÍJEZDOVÉ KOMUNIKACE
-  KŘÍŽOVATKY

VYPRACOVAL ING. LUBOMÍR BAAR	ODP. PROJ. PROFESE	KONTROLOVAL	HL. INŽ. PROJEKTU ING. LUBOMÍR BAAR	 CENTROPROJEKT GROUP a.s. ŠTEFÁNKOVA 167 760 01 ZLÍN			
MÍSTO STAVBY: PREROV - BOCHOŘ				FORMÁT	2A4		
OBJEDNATEL: AGENTURA CZECHINVEST				DATUM	08/2015		
ÚZEMNÍ STUDIE VYUŽITÍ ÚZEMÍ V PREROVĚ - BOCHOŘI				STUPEŇ	ÚS		
				MĚŘITKO			
VARIANTA I. SPZ BEZ LETIŠTĚ				ZAK. ČÍSLO:	151684		
SITUACE - DOPRAVNÍ NAPOJENÍ varianta I.				ARCHIVNÍ KÓD	PROF	ČÍS. VÝKRESU	DOD.
				CMM	D	101	